



**PROVINCIA
DI BRESCIA**

SETTORE SOSTENIBILITA'
AMBIENTALE E
PROTEZIONE CIVILE

Ufficio Rifiuti

VIA MILANO, 13
25126 Brescia
ambiente@pec.provincia.bs.it
Tel. 030 3749.911
C.F. 80008750178
P.IVA 03046380170

Prat. 1059

Brescia, _____

PEC Spett.le VI.BI Elettrorecuperi Srl
e, p.c.
PEC Al Comune di Piancogno
PEC ARPA Lombardia
Dipartimento di Brescia
PEC ATS della Montagna

Prot. n _____
Protocollo generato dal sistema
Cl. 09.12.03
GMT/ra

OGGETTO: Fasc. 363 - **Vi.Bi Elettrorecuepri S.r.l.** titolare dell'Autorizzazione Integrata Ambientale rilasciato con decreto della Regione Lombardia n. 13907 del 28/1/2008 e s.m.i. Comunicazione di modifica non sostanziale (in atti P.G. n. 150427/2020).
Vostra nota del 23/08/2021 (in atti P.G. n. 141569 del 24/08/2021). Presa d'atto

Il Gestore dell'impianto con comunicazione registrata al P.G. provinciale con il n. 141569 del 24/08/2021, in relazione a quanto prescritto nella nota dirigenziale n. 140882 del 20/08/2021 avente per oggetto: "*Fasc. 363 - Vi.Bi Elettrorecuperi S.r.l. titolare dell'Autorizzazione Integrata Ambientale rilasciato con decreto della Regione Lombardia n. 13907 del 28/1/2008 e s.m.i. Comunicazione di modifica non sostanziale (in atti P.G. n. 150427/2020). Presa d'atto.*", ha trasmesso, a completamento della documentazione in atti, la tavola 02 datata 10/2021 "*Planimetria generale*" 1 rev. 06/2021.

Al riguardo si dà atto che l'assetto gestionale è rappresentato nella planimetria allegata alla presente a formare parte integrante e sostanziale della nota dirigenziale n. 14882. La presente nota va allegata all'autorizzazione esistente ed esibita, se richiesta, agli organi preposti al controllo.

Distinti saluti

Il Direttore
Giovanmaria Tognazzi
documento firmato digitalmente

Allegati:
-planimetria 02 datata 10/2020 "Planimetria Generale" 1 Rev 06/2021 (in atti P.G. n. 141569 del 24/08/2021)


Referente per la pratica: Roberto Abbate - Tel: 030/3749591

AOO PROVINCIA DI BRESCIA
Protocollo Partenza N. 143554/2021 del 26-08-2021
Doc. Principale - Copia Del Documento Firmato Digitalmente

AMBIENTE

LEGENDA	
	Confine di proprietà
	Barriera acustica
	Rete acque meteoriche da piazzali
	Rete acque meteoriche da pluviali
	Rete acque civili
	Rete acque allo scarico
	Rete acque di seconda pioggia
	Pluviali
	Caditoia e pozzetto d'ispezione
	Pozzetto raccolta sversamenti
	Pozzetto prelievi per analisi
	Pozzo perdente
	Fossa biologica
	Disoleatore
	Punto di emissione convogliata

TIPOLOGIA DEI SETTORI RAEE	
- D.lgs 49/2014 -	
a1	settore di conferimento e stoccaggio dei RAEE dismessi non pericolosi
a2	settore di conferimento e stoccaggio dei RAEE dismessi pericolosi
b	settore di messa in sicurezza
d	settore di frantumazione delle carcasse
e	settore di stoccaggio delle componenti ambientalmente critiche
f	settore di stoccaggio dei componenti e dei materiali recuperabili

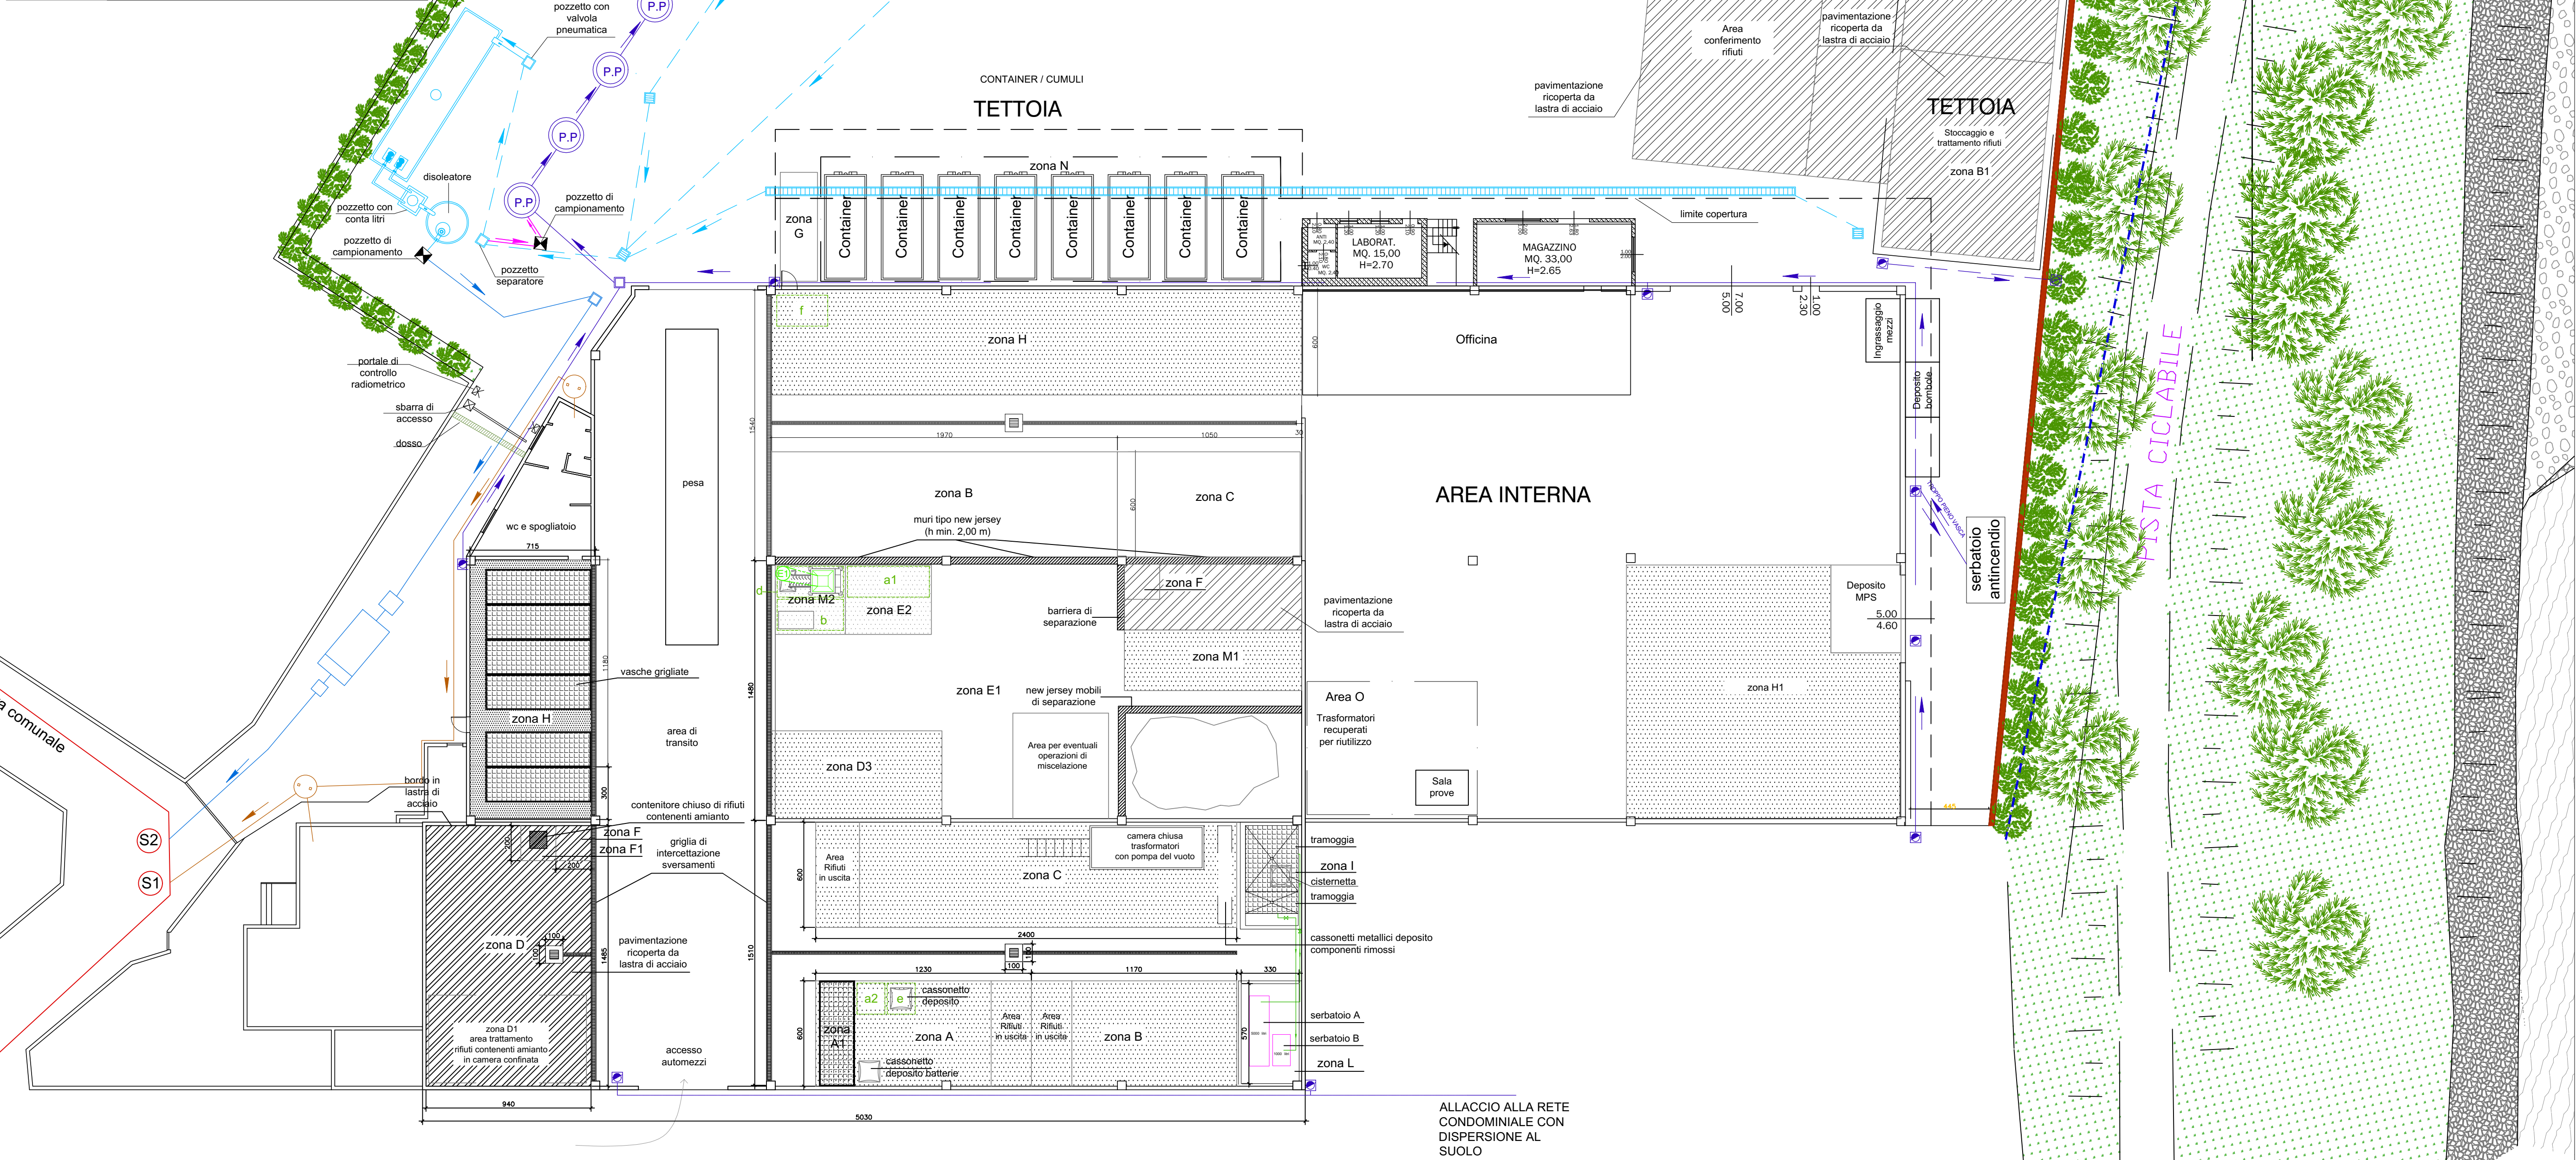

CAPACITA' DI STOCCAGGIO E TRATTAMENTO				
Zona	Operazioni effettuate	Superficie (mq)	Volume (mc)	Quantità (ton)
R13	Scarico, verifica rifiuti ed eventuali operazioni preliminari (permanenza max 24 h)	160	150	250
A1	R13 - D15 Messa in riserva e deposito preliminare di rifiuti pericolosi ritirati da terzi, eventualmente contenenti olio	75	60	110
B	R13 Messa in riserva di rifiuti non pericolosi ritirati da terzi	190	170	270
B1	R13 Messa in riserva di rifiuti non pericolosi ritirati da terzi	100	100	160
C	R13 Messa in riserva di rifiuti non pericolosi né contenenti olio, da conferire a terzi per il recupero	200	170	270
D	R4 - R12 Recupero di metalli (limitatamente alla cernita e selezione)	100		
D1	R4 - R12 Rimozione amianto in camera confinata predisposta dopo presentazione Piano di Lavoro ex D. Lgs. 81/08	45		
D2	R4 - R12 Recupero di metalli (limitatamente alla cernita e selezione)	60		
D3	R4 - R12 Recupero di metalli (limitatamente alla cernita e selezione)	50		
E1	R13 - R12 Messa in riserva di rifiuti non pericolosi né contenenti olio, ritirati da terzi ed eventuale operazione di miscelazione	280	350	350
E2	R13 Messa in riserva di rifiuti non pericolosi né contenenti olio, ritirati da terzi	20	10	7
F	R13 Messa in riserva di rifiuti pericolosi derivanti dal trattamento	8	5	5
F1	D15 Deposito preliminare rifiuti pericolosi contenenti amianto derivanti dal trattamento	4		
G	D15 Deposito preliminare di rifiuti non pericolosi derivanti dal trattamento	15	30	30
H	R13 Messa in riserva di rifiuti non pericolosi derivanti dal trattamento	280	280	420
H1	R13 Deposito di rottami metallici End of Waste in attesa di dichiarazione di conformità e ancora qualificabili come rifiuti	200	200	300
I	R13 - R12 Svuotamento dei trasformatori e deposito rifiuti pericolosi costituiti da olio, in arrivo da cantieri	30	1	1
L	R13 Messa in riserva di rifiuti pericolosi di olio	18	6	5
M1	R4 - R12 Recupero di metalli (limitatamente alla cernita e selezione)	25		
M2	R12 Recupero di metalli (Operazione di cernita e selezione; e triturazione (limitatamente a cantieri))	15		
N	R13 - R12 Messa in riserva di rifiuti non pericolosi né contenenti olio, ritirati da terzi ed eventuale operazione di miscelazione	180	180	250

QUANTITATIVI MASSIMI DI STOCCAGGIO E TRATTAMENTO	
DEFINIZIONE	QUANTITA' MASSIMA
Messa in riserva (R13) di rifiuti speciali non pericolosi destinati al recupero	960 mc
Messa in riserva (R13) di rifiuti speciali non pericolosi destinati al recupero e derivanti da attività di recupero	450 mc
Messa in riserva (R13) / Deposito preliminare (D15) di rifiuti speciali pericolosi ritirati in conto terzi	61 mc
Messa in riserva (R13) / Deposito preliminare (D15) di rifiuti speciali pericolosi derivanti dall'attività di trattamento	11 mc
Deposito preliminare (D15) di rifiuti speciali non pericolosi derivanti dall'attività di trattamento e destinati allo smaltimento	30 mc
Deposito di rottami metallici End of Waste in attesa di dichiarazione di conformità e ancora qualificabile come rifiuto	200 mc
Operazioni di recupero (R4, R12) di rifiuti speciali pericolosi e non pericolosi	30.000 ton/a
Operazioni di recupero (R12) di rifiuti speciali pericolosi e non pericolosi relative allo svuotamento dell'olio	1.300 ton/a

Vi. Bi. Elettrorecuperi S.r.l.
Via Grigna 1/B - Piancogno (BS)
Tel. 030 9100001
E-mail: info@teaconline.com
DEBITO ALTA 04/04/2008

Committente:	Tav. n°:
Vi. Bi. Elettrorecuperi S.r.l. Via Grigna 1/B - Piancogno (BS)	2
Progetto:	Scala:
MODIFICA NON SOSTANZIALE AUTORIZZAZIONE INTEGRATA AMBIENTALE ex Art. 29-octies D.Lgs 152/06	1:200
Titolo:	Data:
Planimetria generale	10/2020
	Revisioni:
	1° REV. - 06/2021
	Professionista:
TeA consulting	Te.A. Consulting S.r.l. Via Vincenzo Monti, 32 10123 Milano www.territorioambiente.com info@territorioambiente.com